


Схема расположения мест накопления отходов на технологическом участке обогащительной фабрики

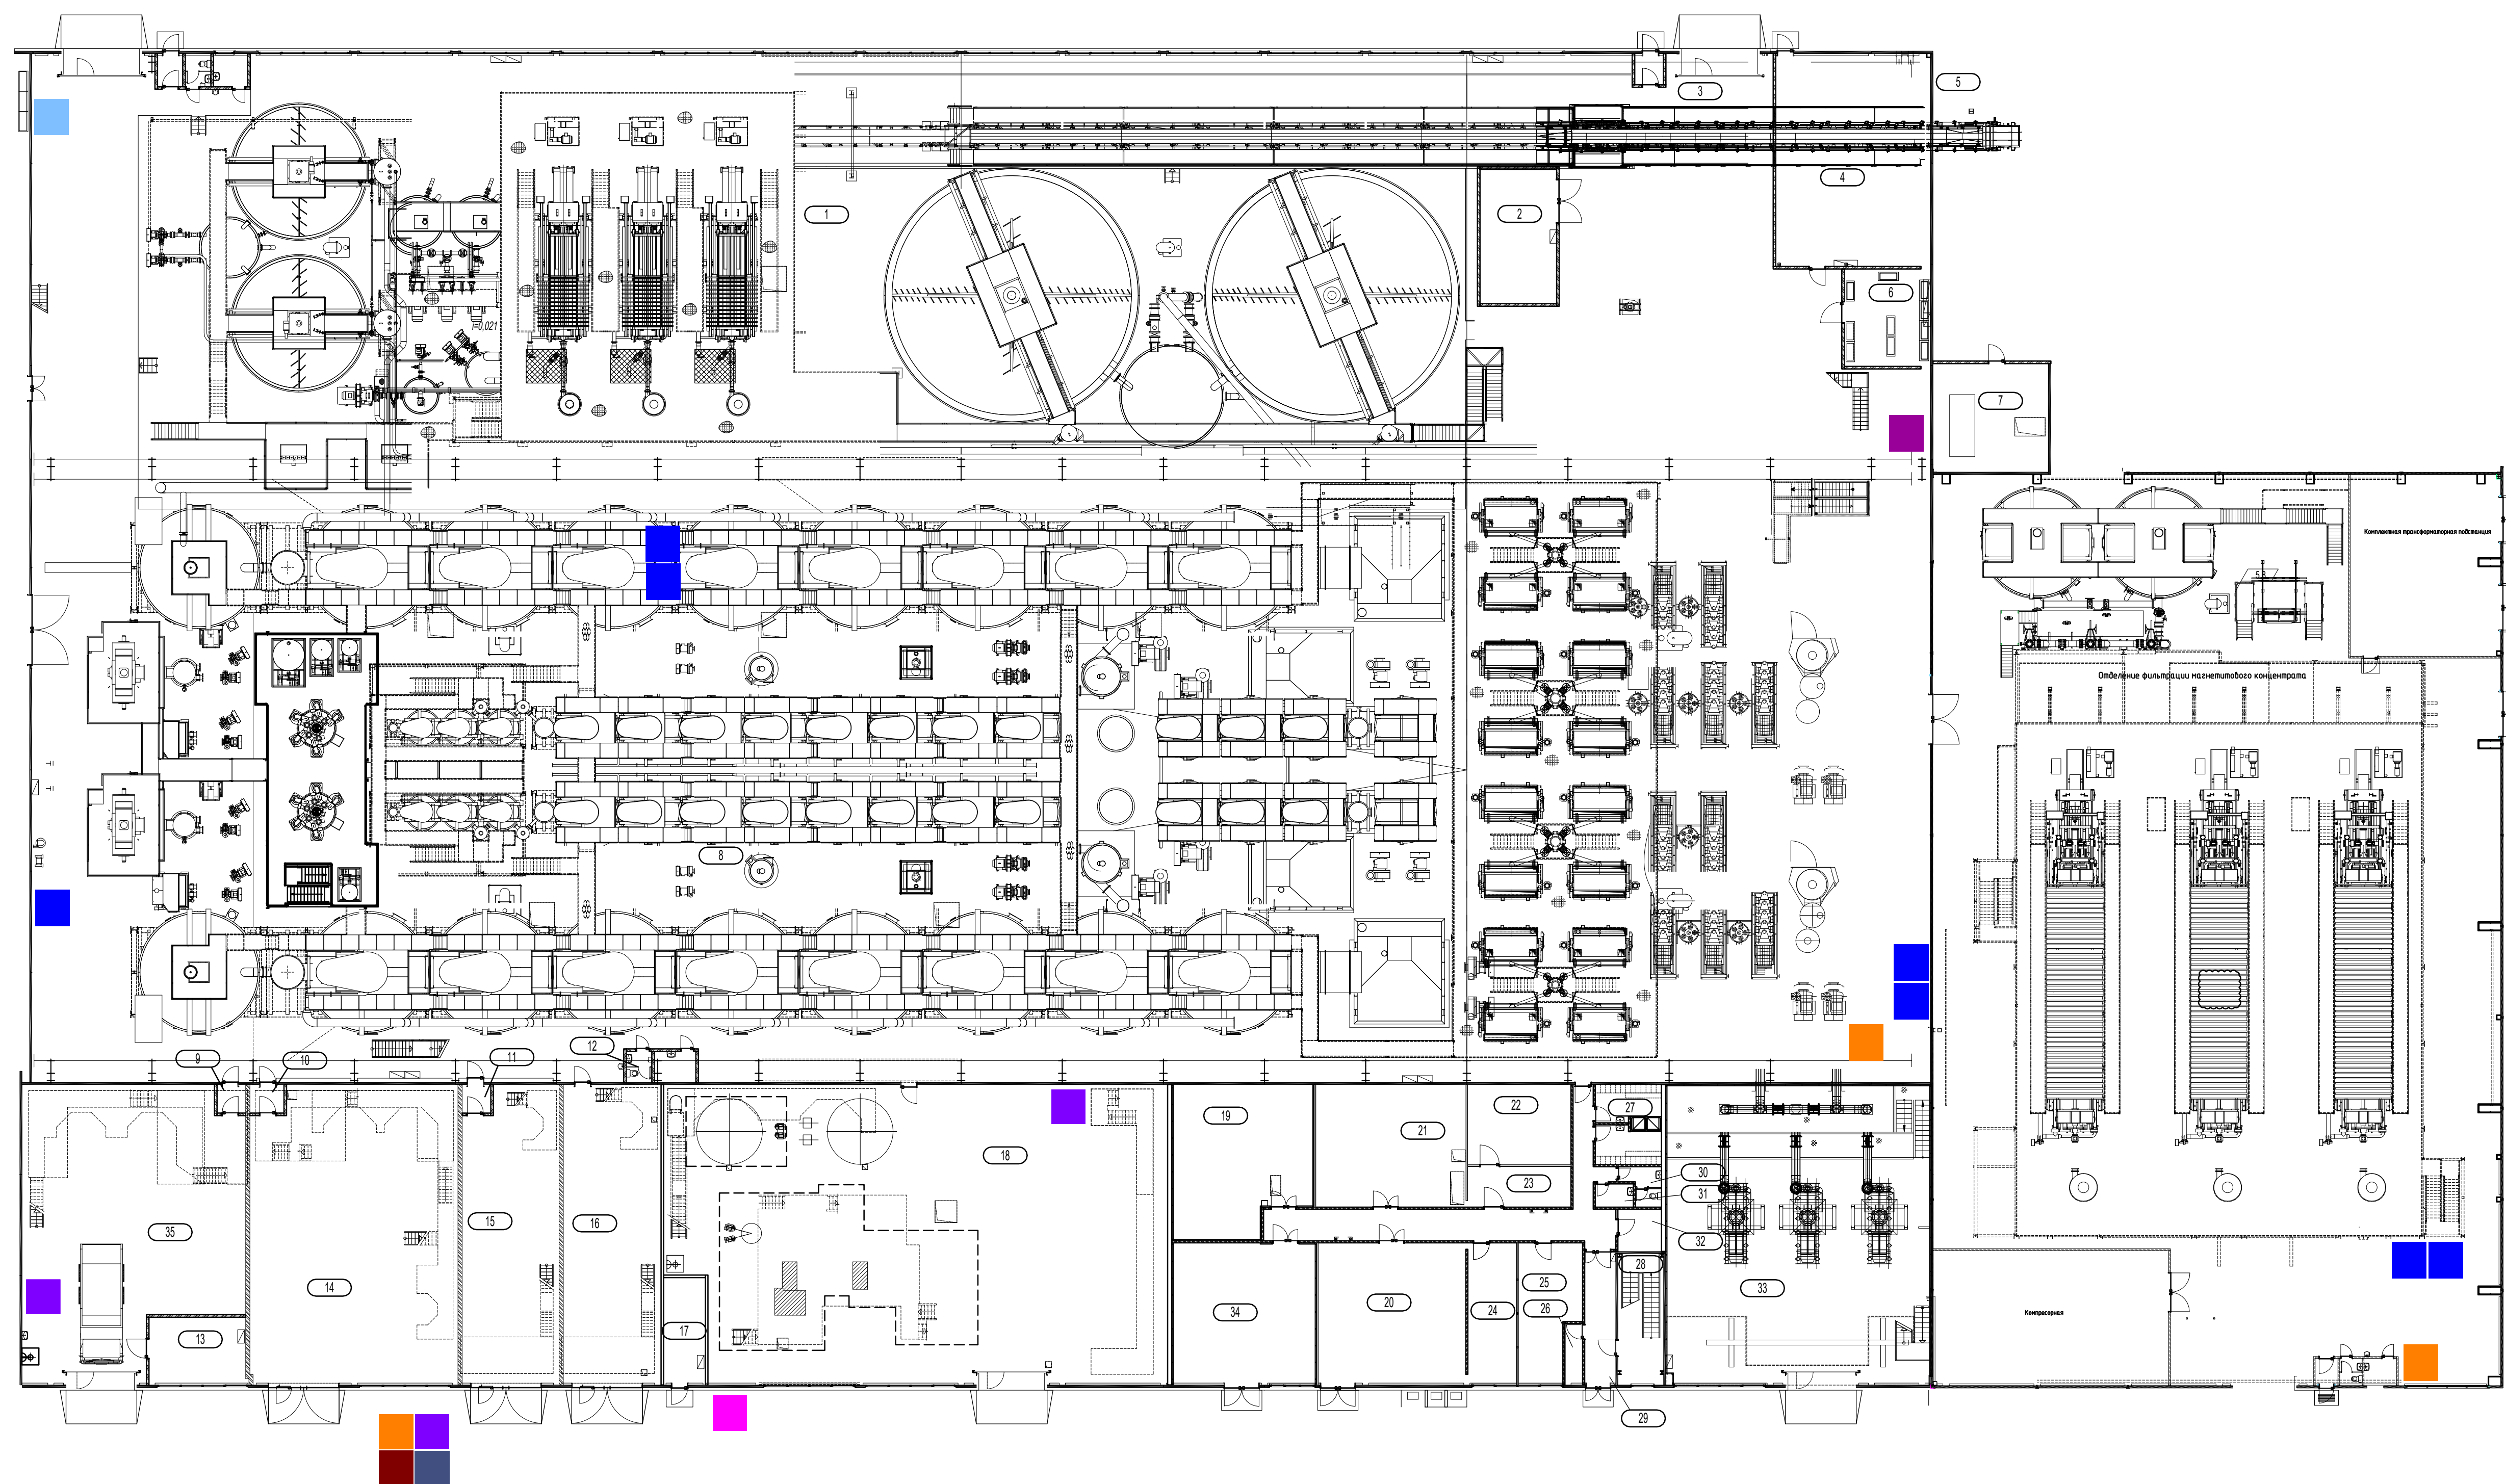

Экспликация помещений

Номер помещения	Наименование
1	Отделение сгущения медного и магнетитового концентратов
2	Компрессорная
3	Тамбур
4	ИТП
5	Помещение расфасовки
6	Помещение контроллеров (PLC)
7	Венткамера
8	Отделение флотации и магнитной сепарации
9	Тамбур
10	Тамбур
11	Тамбур
12	Уборная
13	Электропомещение
14	Участок приготовления раствора
15	Участок приготовления раствора
16	Участок приготовления раствора
17	Электрощитовая
18	Отделение приготовления известкового молока
19	Отделение пробоподготовки
20	Помещение хранения проб и реагентов
21	Исследовательская лаборатория
22	ОТК комната хранения дубликатов
23	ОТК комната учета и отправки проб
24	Комната расчетной группы
25	Кабинет начальника ОТК
26	Водомерный узел
27	Мужская гардеробная
28	Лестничная клетка
29	Вестибюль
30	Уборная
31	Помещение уборочного инвентаря
32	Респираторная
33	Помещение воздухоудобок
34	Лаборатория подготовки геологических проб
35	Участок приготовления раствора

Условные обозначения

- Контейнер для накопления промасленного обтирочного материала
- Контейнер для накопления упаковочного картона
- Контейнер для накопления отработанных резинотехнических изделий незагрязненных нефтепродуктами

С инструкциями по обращению с отходами можно ознакомиться отсканировав QR-код



- Контейнер для накопления лома черных металлов
- Контейнер для накопления древесных отходов
- Контейнер для накопления твердых производственных отходов
- Место для накопления тары кубической (еврокуб)
- Контейнер для накопления отходов из пластика