


Схема расположения мест накопления отходов участка измельчения обоганительной фабрики

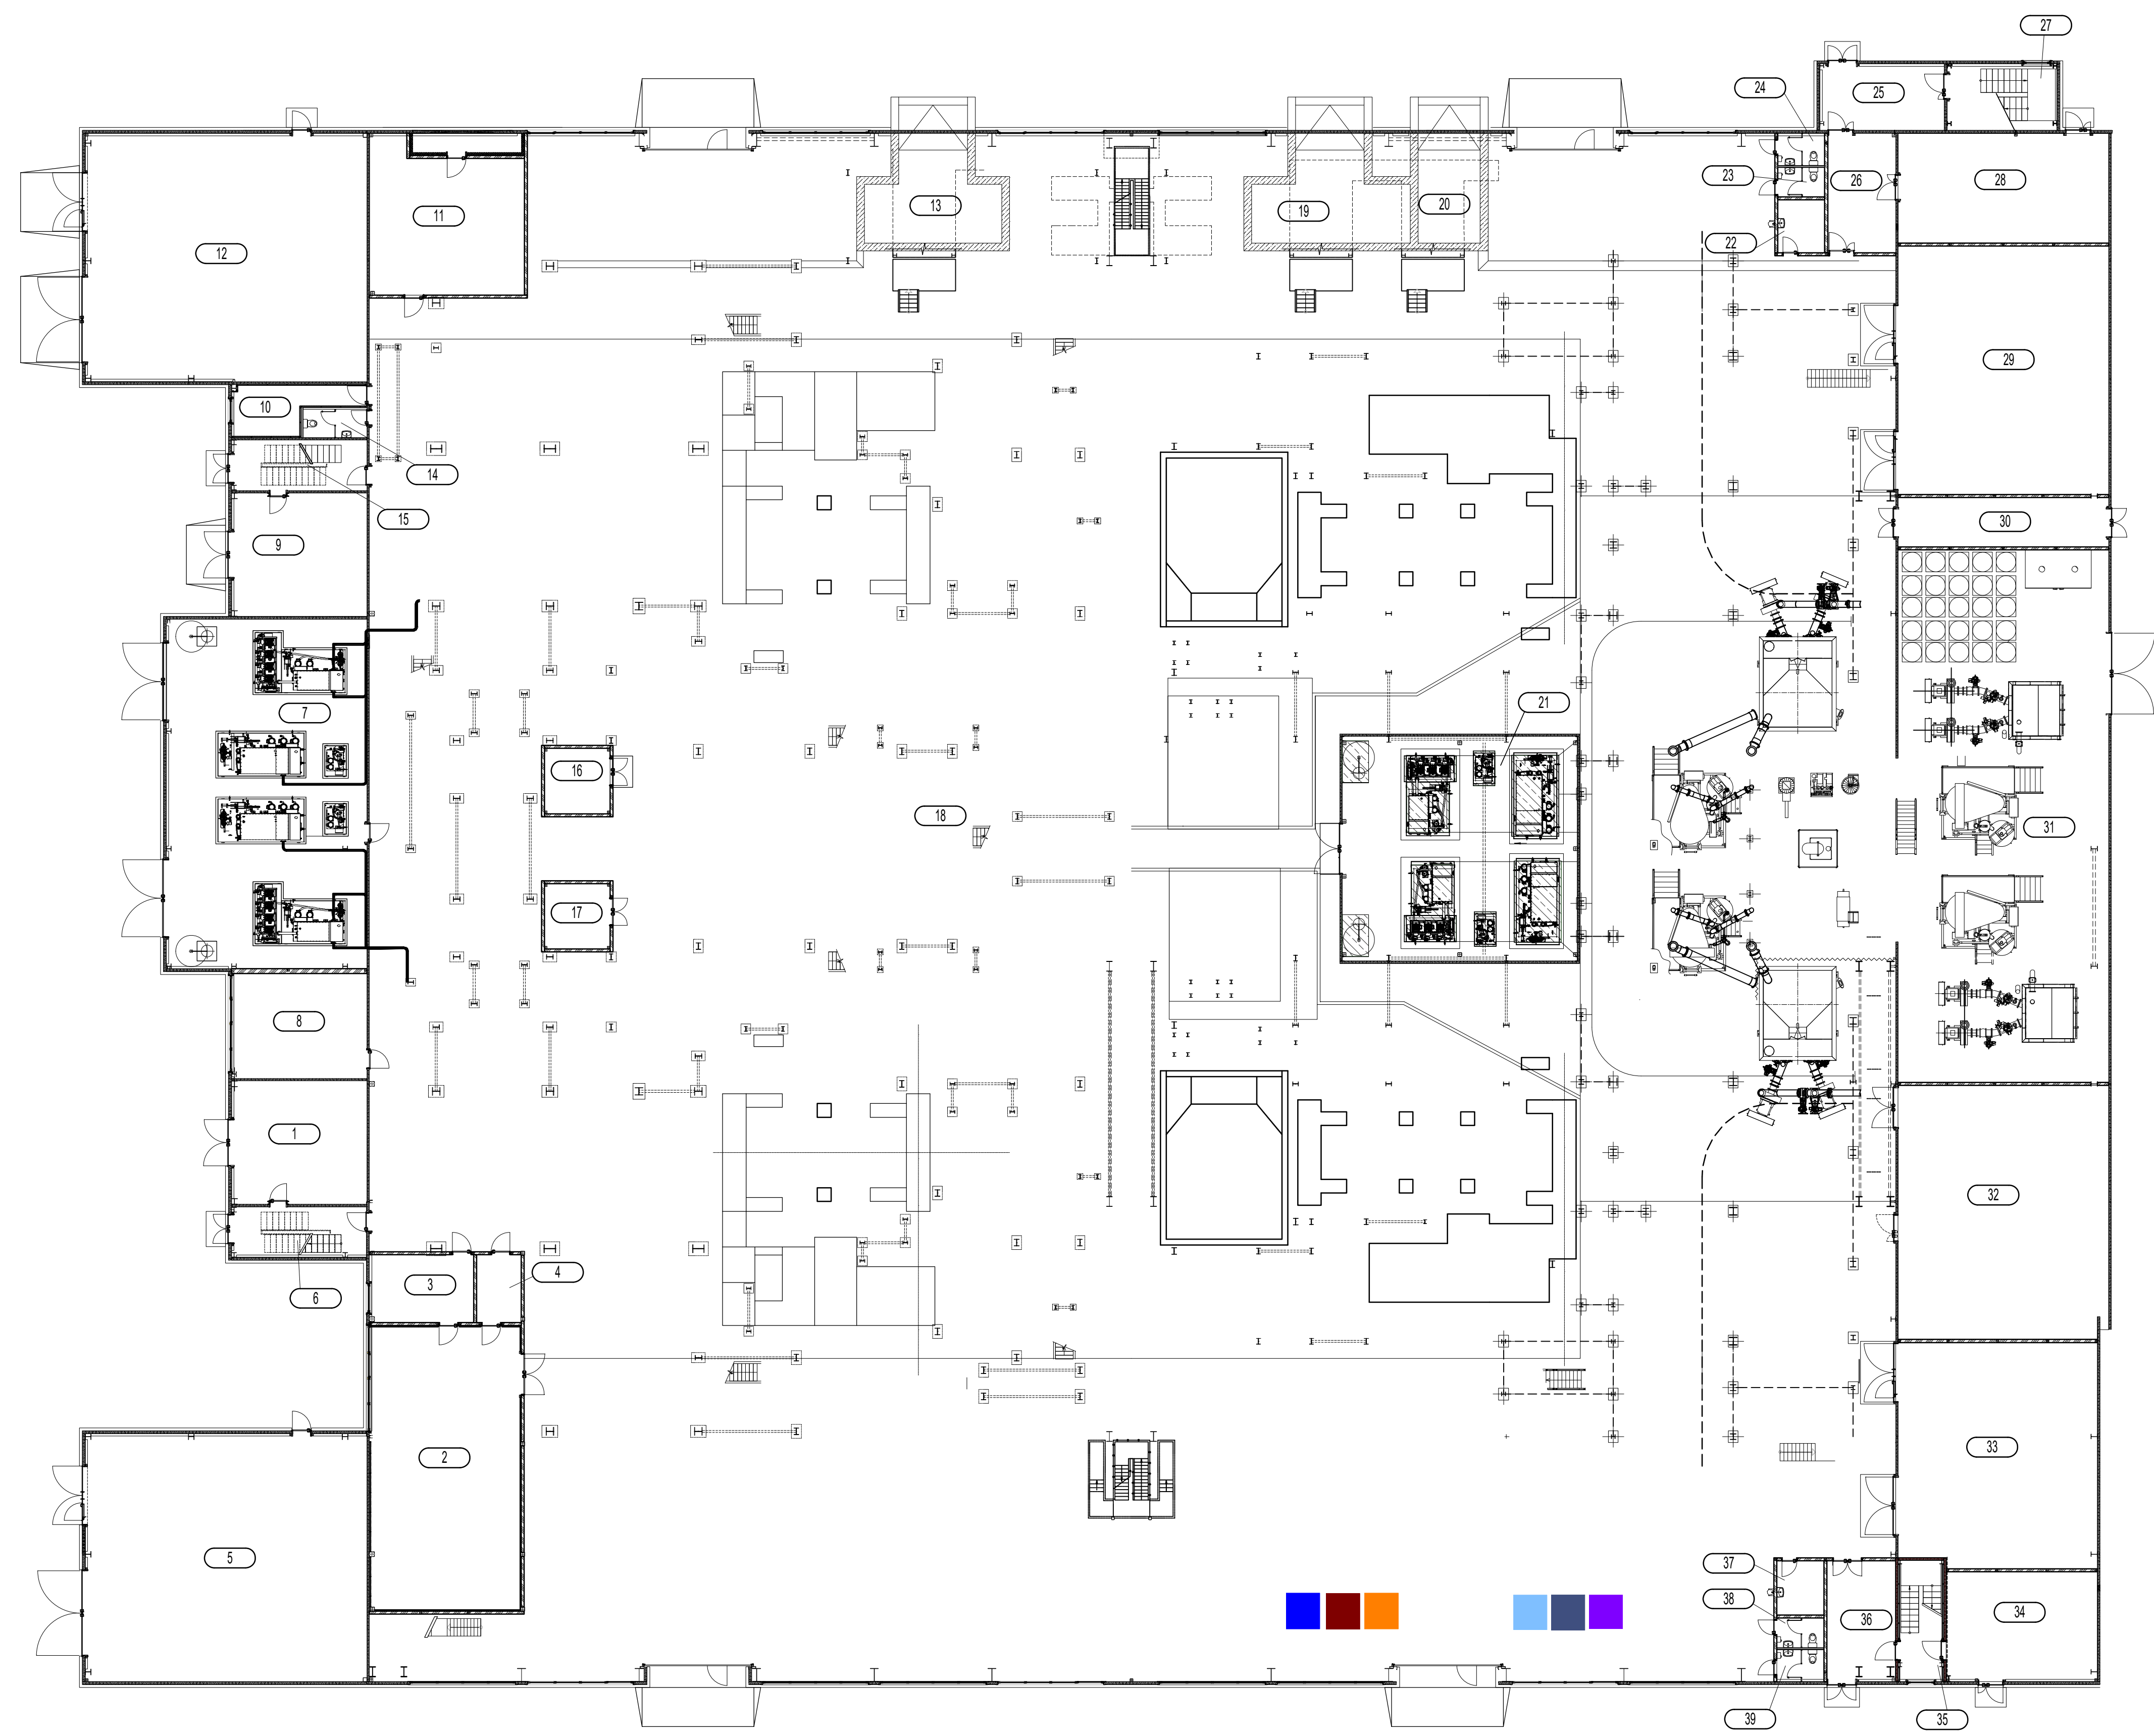

Экспликация помещений

Номер помещения	Наименование
1	Натяжная станция
2	Ремонтный пункт
3	Помещение персонала
4	Кладовая
5	Комплексная трансформаторная подстанция и ПСУ
6	Лестничная клетка
7	Помещение маслостанции
8	Кладовая
9	Натяжная станция
10	Помещение персонала
11	Венткамера
12	Комплексная трансформаторная подстанция и ПСУ
13	Хранилище для шаров
14	Уборная
15	Лестничная клетка
16	Помещение маслостанции
17	Помещение маслостанции
18	Отделение измельчения
19	Хранилище для шаров
20	Хранилище для шаров
21	Помещение маслостанции
22	Помещение уборочного инвентаря
23	Мужская уборная
24	Женская уборная
25	Тамбур
26	Коридор
27	Лестничная клетка
28	Помещение контроллеров (PLC)
29	Комплексная трансформаторная подстанция
30	Коридор
31	Склад золото-содержащего концентрата
32	Помещение станции управления
33	Комплексная трансформаторная подстанция
34	Помещение контроллеров (PLC)
35	Лестничная клетка
36	Вестибюль
37	Помещение уборочного инвентаря
38	Мужская уборная
39	Женская уборная

Условные обозначения

- Контeйнер для накопления твердых производственных отходов
- Контeйнер для накопления лома черных металлов

- Контeйнер для накопления отходов из пластика
- Контeйнер для накопления промасленного обтирочного материала

- Контeйнер для накопления древесных отходов
- Контeйнер для накопления отработанных резинометаллических изделий

С инструкциями по обращению с отходами можно ознакомиться отсканировав QR-код

