


Схема расположения мест накопления отходов цеха сушки обогатительной фабрики  
участок отгрузки готовой продукции

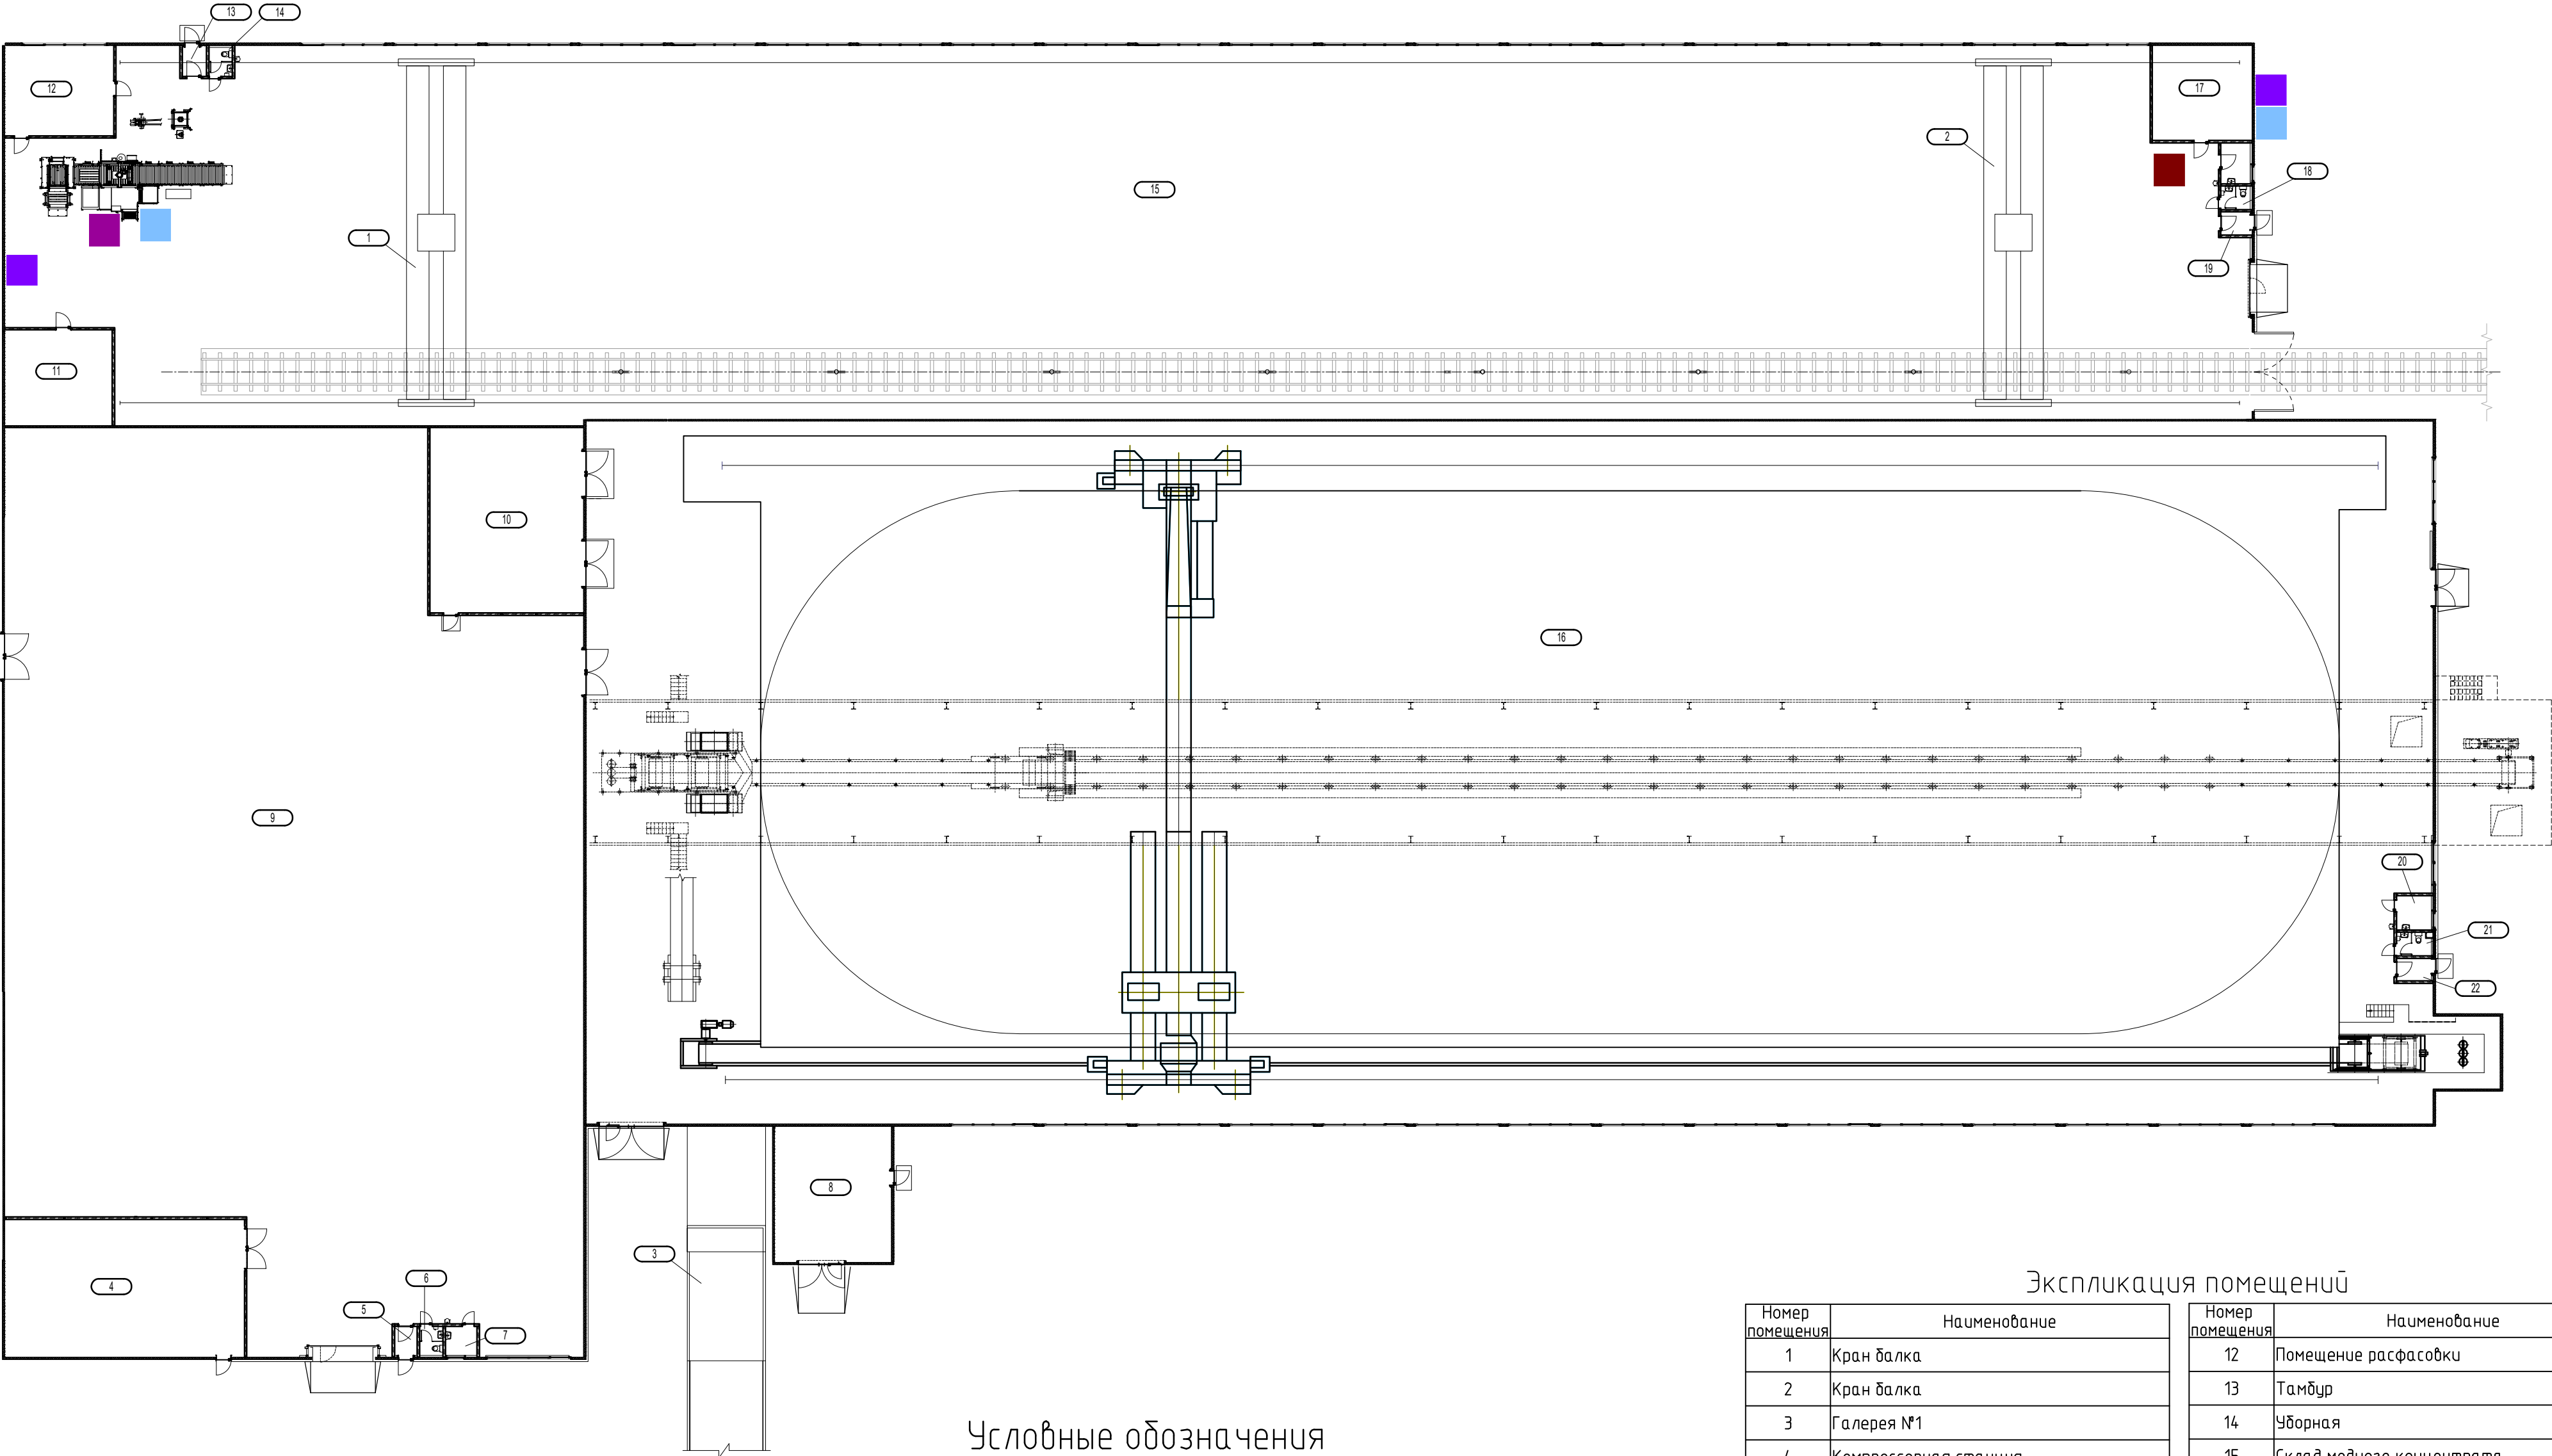

С инструкциями по обращению с отходами можно ознакомиться отсканировав QR-код



- Условные обозначения
- Контейнер для накопления отходов из пластика
  - Контейнер для накопления твердых производственных отходов
  - Контейнер для накопления упаковочного картона
  - Место для накопления древесных отходов

Экспликация помещений

| Номер помещения | Наименование                                   | Номер помещения | Наименование                             |
|-----------------|------------------------------------------------|-----------------|------------------------------------------|
| 1               | Кран балка                                     | 12              | Помещение расфасовки                     |
| 2               | Кран балка                                     | 13              | Тамбур                                   |
| 3               | Галерея №1                                     | 14              | Уборная                                  |
| 4               | Компрессорная станция                          | 15              | Склад медного концентрата                |
| 5               | Тамбур                                         | 16              | Склад влажного магнетитового концентрата |
| 6               | Уборная                                        | 17              | ИТП                                      |
| 7               | Помещение уборочного инвентаря                 | 18              | Уборная                                  |
| 8               | Комплексная трансформаторная подстанция        | 19              | Тамбур                                   |
| 9               | Отделение фильтрации магнетитового концентрата | 20              | Помещение уборочного инвентаря           |
| 10              | Комплексная трансформаторная подстанция        | 21              | Уборная                                  |
| 11              | Венткамера                                     | 22              | Тамбур                                   |