


Схема расположения мест накопления отходов в цехе сушки

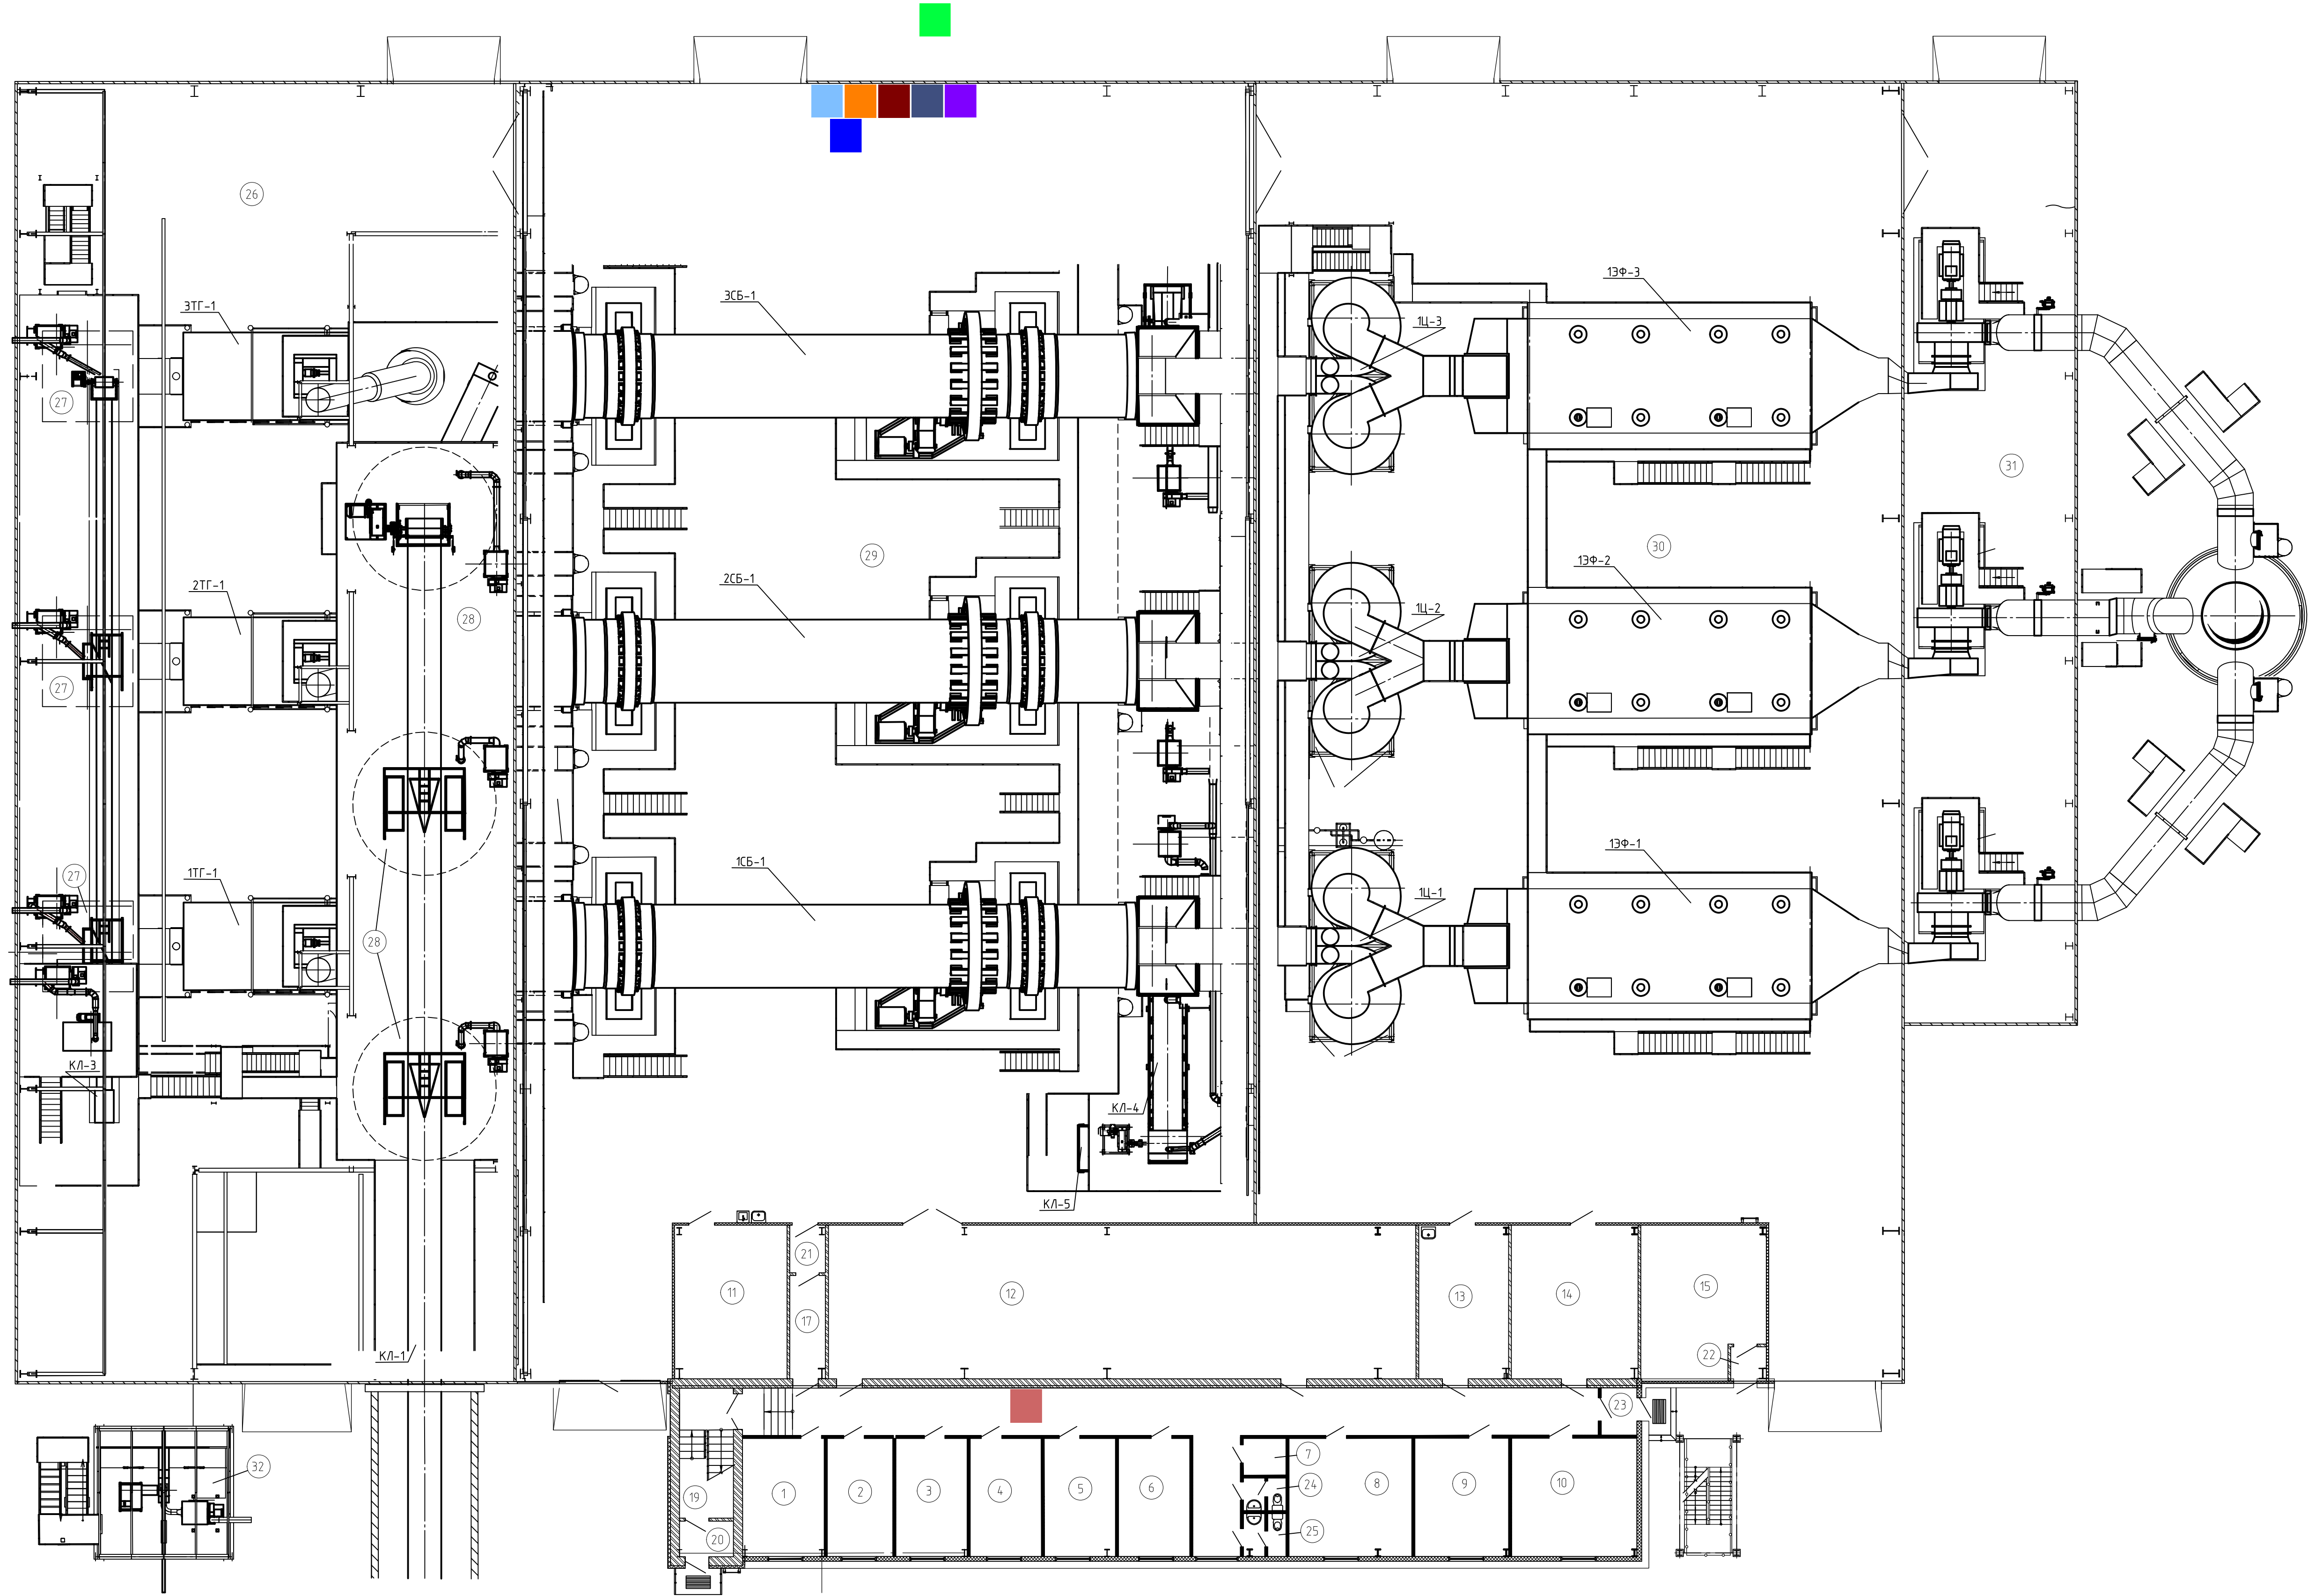

С инструкциями по обращению с отходами можно ознакомиться отсканировав QR-код



Экспликация помещений

Номер помещения	Наименование
1	Помещение обслуживающего персонала № 1
2	Помещение обслуживающего персонала № 2
3	Помещение обслуживающего персонала № 3
4	Помещение обслуживающего персонала № 4
5	Помещение обслуживающего персонала № 5
6	Помещение обслуживающего персонала № 6
7	Помещение уборочного инвентаря
8	Помещение обслуживающего персонала № 7
9	Венткамера № 1
10	ИТП
11	Кладовая
12	Трансформаторная подстанция
13	Помещение ремонта оборудования
14	Венткамера № 2
15	Вспомогательное помещение
16	Вестибюль
17	Коридор
18	Коридор
19	Лестничная клетка
20	Тамбур
21	Тамбур
22	Тамбур
23	Тамбур
24	Санузел
25	Санузел
26	Помещение теплогенераторов
27	Бункер угля
28	Силос магнетитового концентрата
29	Помещение сушки
30	Помещение газоочистки
31	Помещение дымососов
32	Бункер золошлака

Условные обозначения

- Контейнер для накопления отходов из пластика

Контейнер для накопления твердых производственных отходов

Контейнер для накопления лома черных металлов

Контейнер для накопления макулатуры
- Контейнер для накопления древесных отходов

Контейнер для накопления промасленного обтирочного материала

Контейнер для накопления отработанных резинотехнических изделий незагрязненных нефтепродуктами

Контейнер для накопления твердых коммунальных отходов